

22288

КИЇВСЬКЕ МІСЬКЕ БЮРО ТЕХНІЧНОЇ ІНВЕНТАРИЗАЦІЇ
та реєстрації права власності на об'єкти нерухомого майна

Район Дарницький

Інвентаризаційна
справа № 69904

Реєстровий №

ТЕХНІЧНИЙ ПАСПОРТ
на нежитловий будинок (приміщення)

група приміщень № 324

місто Київ, вулиця (провулок) Дніпровська № 45
набережна

Паспорт виготовлено за станом на
"22" грудня 20 11 р.

Начальник БТІ
Степан В.В.
(підпис, прізвище)

Виконав Метиторук О.О.
(підпис, прізвище)

М.П.




ПЛАН поверхів будинку

(призначення)

вул. (провул., площа) Дніпровська набережна № 25
місто (селище, село) Київ, Дарницький район

Масштаб 1:200

Поверх I, літ. " А "

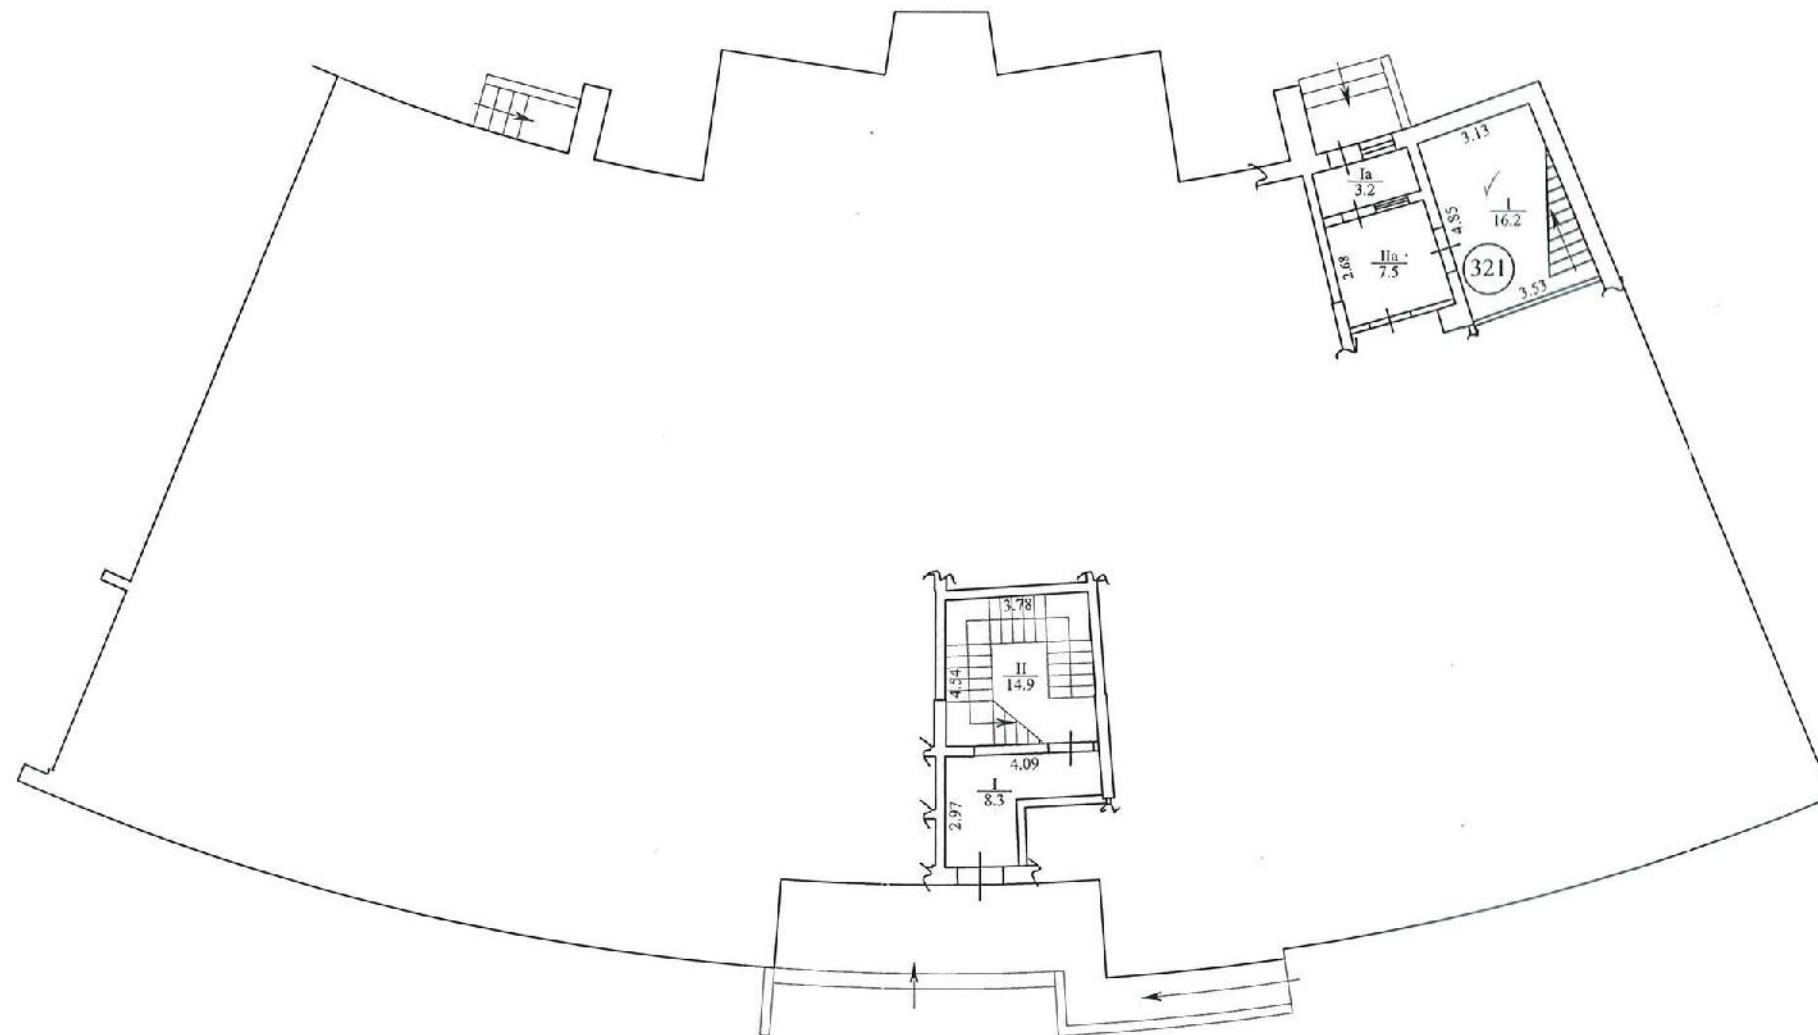

Схематичний план




КИЇВСЬКЕ МІСЬКЕ БЮРО ТЕХНІЧНОЇ ІНВЕНТАРИЗАЦІЇ ТА РЕЄСТРАЦІЇ ПРАВА ВЛАСНОСТІ НА ОБ'ЄКТИ ЦЕРУХОМОГО МАЙНА	
НАЧАЛЬНИК БЮРО	СЕНЧУК В.В.
СКЛАВ ІНЖЕНЕР	Нечипорук О.О.
ПЕРЕВІРИВ БРИГАДИР	Ромашева Н.А.
ДАТА ВИКОНАННЯ	22/12 2011 р.


(призначення)

Масштаб 1:200

Поверх II, літ. " А "

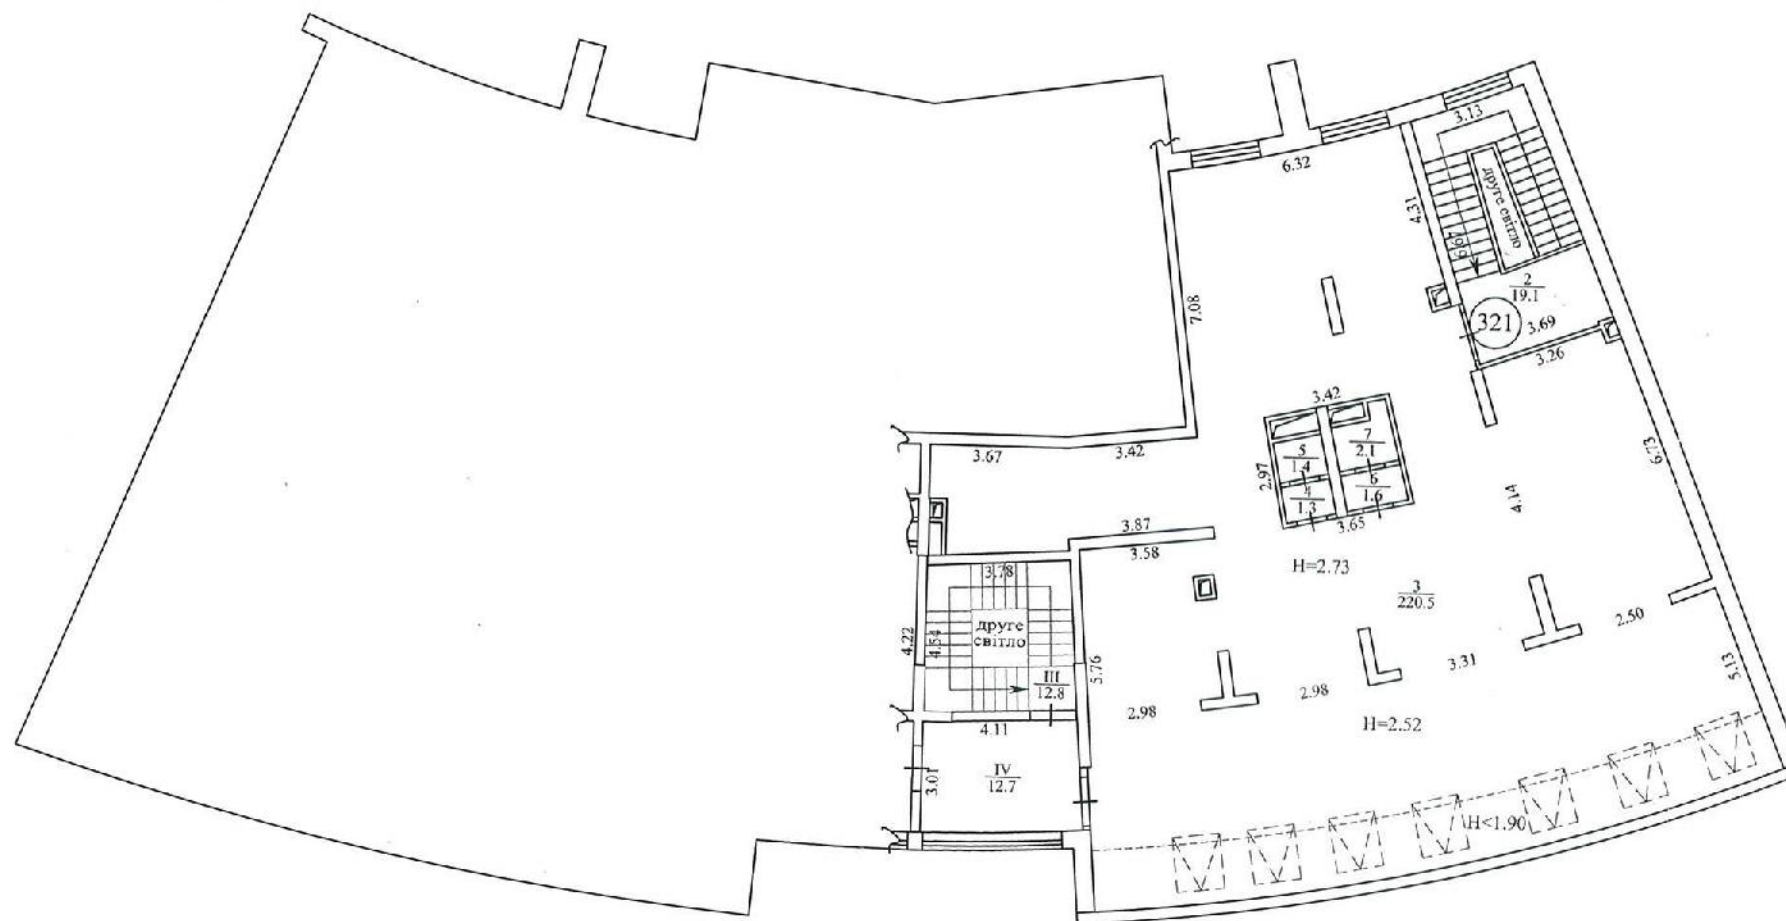

Схематичний план

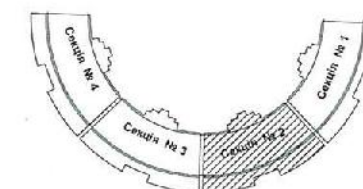

Примітка: На момент проведення технічної інвентаризації сантехприлади та внутрішні двері не встановлені, вказані згідно проєкту.

КИЇВСЬКЕ МІСЬКЕ БЮРО ТЕХНІЧНОЇ ІНВЕСТИЗАЦІЙ ТА РЕСТАВРАЦІЇ ПРАВА ВЛАСНОСТІ НА ОБ'ЄКТИ ПЕРУХОМОГО МАГНА	
НАЧАЛЬНИК БЮРО	СЕНЧУК В.В.
СКЛАД ІНЖЕНЕР	Нечипорук О.О.
ПЕРЕВІРЯВ БРИГАДИР	Ромашева Н.А.
ДАТА ВИКОНАННЯ	22/12 2011 р.

[illegible]

2	3	4	5	6	7	8	9	10	11	12	13	14	15	16	17	18	19	20	21
		Крім того МЗК:																	
	III	Тамбур		12,8															12,8
	IV	Сходова клітина		12,7															12,7
		Разом по частині МЗК II-го поверху :		25,5															25,5
		Разом по частині II-го поверху:		271,5							246,0	220,5	25,5						25,5
		Всього по частині літ. "А" :		298,4							262,2	220,5	41,7						59,4

" 22 " грудня 2017

Виконав:  /Нечипорук О.О./
/Ідентифікаційний код, прізвище/

Перевірила:  /Ромашова Н.О./
/Ідентифікаційний код, прізвище/



